



MCF CONCEPTION

**NOTE(S)**

TOUTES LES DIMENSIONS SONT À VÉRIFIER ET DEMEURENT LA RESPONSABILITÉ DE L'ENTREPRENEUR. LES EMPATTEMENTS DEVRONT ÊTRE FAIT SELON LA CAPACITÉ PORTANTE DU SOL. LE CODE NATIONAL DU BATIMENT S'APPLIQUE À CE PROJET. LE DESSINATEUR/CONCEPTEUR DE PLAN CE DÉGAGE DE TOUTES RESPONSABILITÉ.



**RÉVISION**

06/02/2016	PLAN FINAUX

CLIENT:  
PEEQ CONSTRUCTION


PROJET:  
LE DELTA


VILLE:  
STE-BRIGITTE DE LAVAL

TITRE DU DESSIN:  
ÉLÉVATION AVANT

DATE:  
4 FEV. 2016

ÉCHELLE:  
3/16" = 1'-0" 1/10

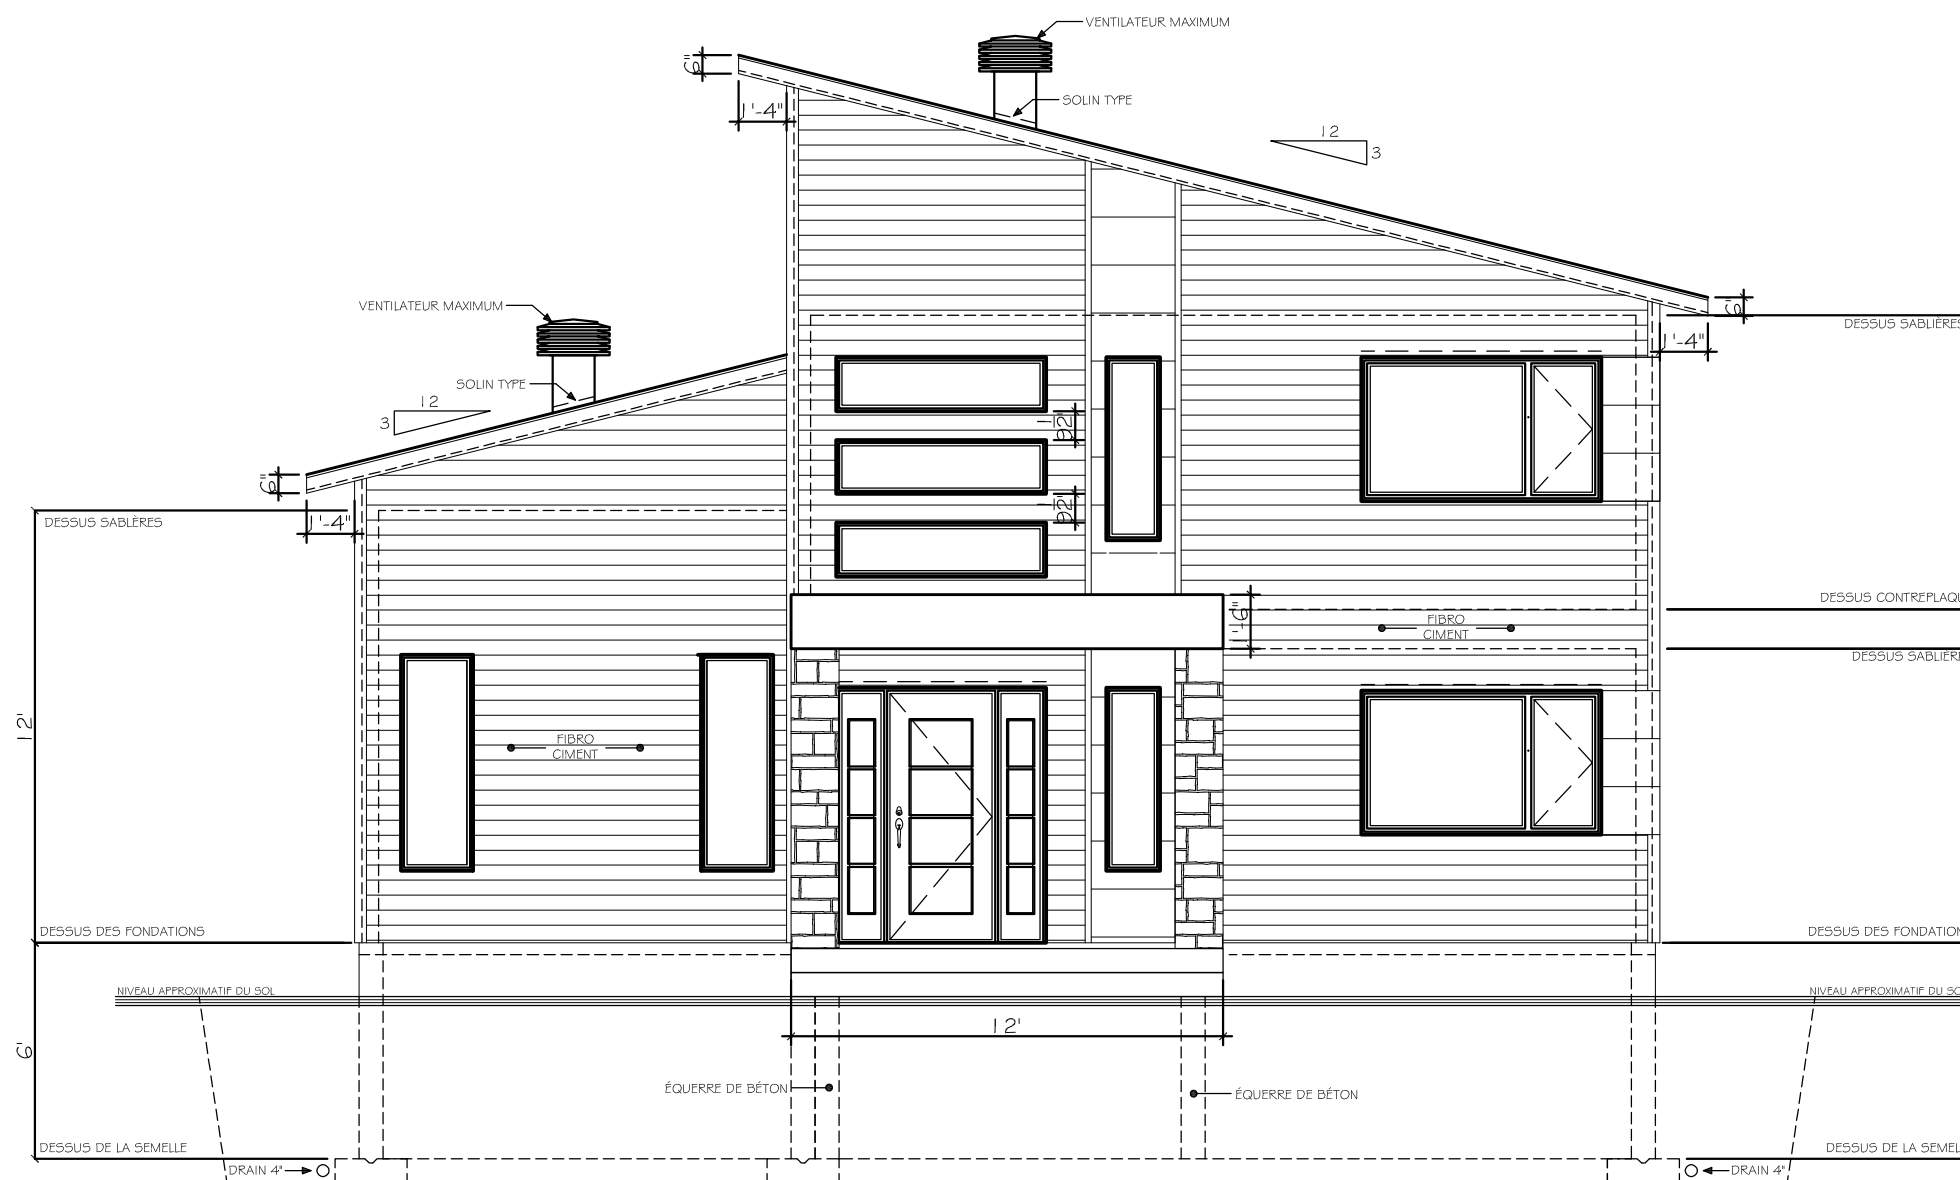

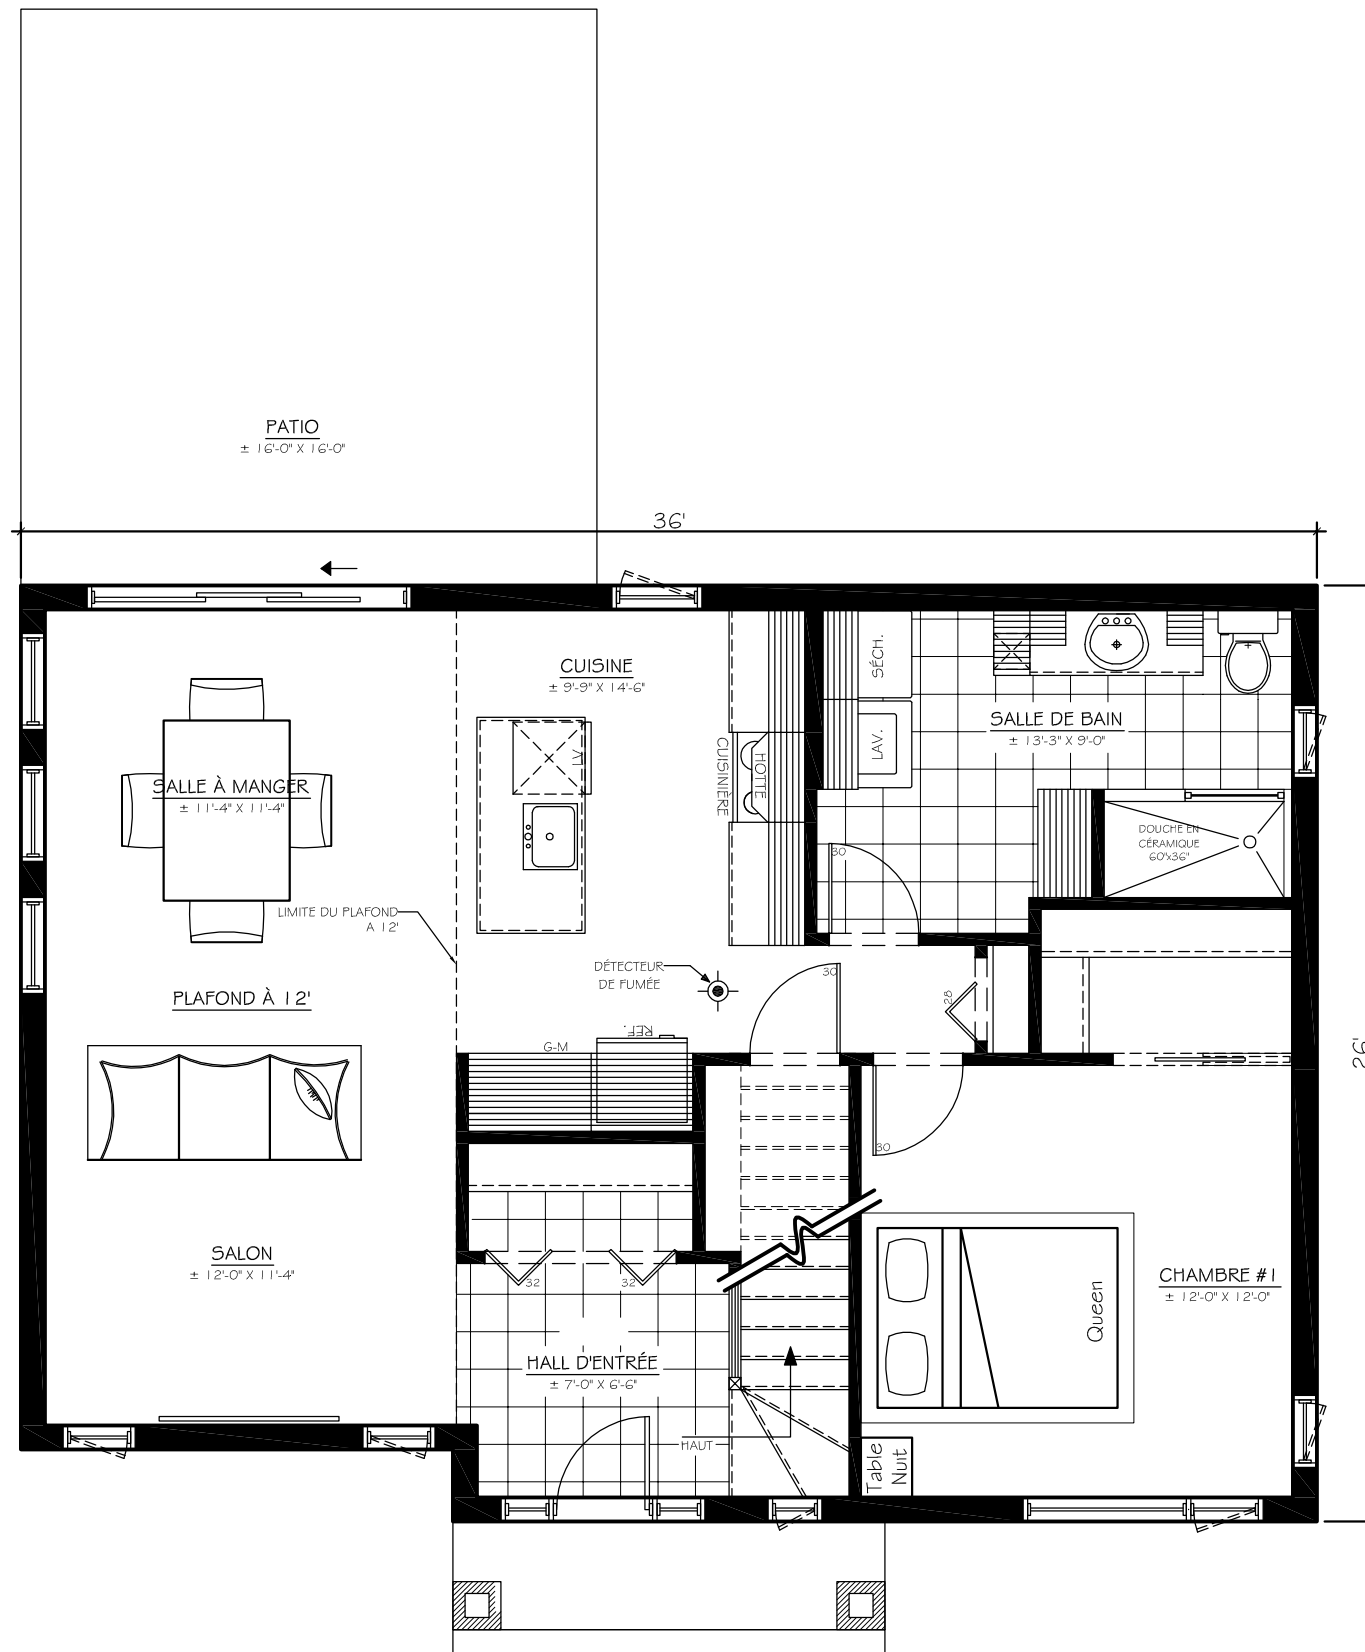

MCF CONCEPTION

**NOTE(S)**

TOUTES LES DIMENSIONS SONT À VÉRIFIER ET DEMEURENT LA RESPONSABILITÉ DE L'ENTREPRENEUR. LES EMPATTEMENTS DEVRONT ÊTRE FAIT SELON LA CAPACITÉ PORTANTE DU SOL. LE CODE NATIONAL DU BATIMENT S'APPLIQUE À CE PROJET. LE DESSINATEUR/CONCEPTEUR DE PLAN CE DÉGAGE DE TOUTES RESPONSABILITÉ.



**RÉVISION**

06/02/2016	PLAN FINAUX

CLIENT: PEEQ CONSTRUCTION

PROJET: LE DELTA

VILLE: STE-BRIGITTE DE LAVAL

TITRE DU DESSIN: AMÉNAGEMENT RDC

DATE: 4 FEV. 2016

ÉCHELLE: 3/16" = 1'-0" 7/10



MCF CONCEPTION

**NOTE(S)**

TOUTES LES DIMENSIONS SONT À VÉRIFIER ET DEMEURENT LA RESPONSABILITÉ DE L'ENTREPRENEUR. LES EMPATTEMENTS DEVRONT ÊTRE FAIT SELON LA CAPACITÉ PORTANTE DU SOL. LE CODE NATIONAL DU BATIMENT S'APPLIQUE À CE PROJET. LE DESSINATEUR/CONCEPTEUR DE PLAN CE DÉGAGE DE TOUTES RESPONSABILITÉ.



**RÉVISION**

06/02/2016	PLAN FINAUX

CLIENT:  
PEEQ CONSTRUCTION

PROJET:  
LE DELTA

VILLE:  
STE-BRIGITTE DE LAVAL

TITRE DU DESSIN:  
AMÉNAGEMENT ÉTAGE

DATE:  
4 FEV. 2016

ÉCHELLE:  
3/16" = 1'-0" 9/10

